

物件概要

一棟マンション「RAUM新小岩」
新築 満室稼働中！！

販売価格	397,000,000円(税込)	表面利回り	5.34%
------	------------------	-------	-------

物件種目	新築一棟RCマンション		
所在地	(住居表示)	東京都葛飾区新小岩1丁目17番13	
	(地番)	東京都葛飾区新小岩1丁目1306-20、21	
交通	JR総武快速線「新小岩駅」		徒歩 4分
			徒歩 分

土	敷地面積	120.16 (36.34坪) ※公簿面積			
	地目	宅地			
	法令上の制限	都市計画	市街化区域	用途地域	①商業 ②第一種住居
		建ぺい率	①80% ②60%	容積率	①400% ②300%
	防火規制	①防火地域 ②準防火			
	その他の規制	②第三種高度地域			
地	接道状況	北東側	6.36 m	土地権利	所有権
		北西・南西側	4 m		

建	構造・規模	RC5階建	築年月	2020年3月15日 竣工
	種類	共同住宅	現況	賃貸中 満室
物	延床面積	451.12㎡ (136.46坪)	ライフライン	公営水道
	各階面積	※図面参照		都市ガス
				公共下水
	間取り	1K	エレベーター	無し
	駐車場	無し	総戸数	20戸

取引様態	
------	--

満室想定年収	21,192,000
--------	------------

備考

- ・1306-21私道部分 29.19㎡
- ・広告御社HPのみ

「RAUM新小岩」レントロール 満室稼働中


501	E	502	B	503	C	504	D
20.65㎡	1K	20.65㎡	1K	20.65㎡	1K	20.30㎡	1K
88,000 円		87,000 円		88,000 円		88,000 円	
401	E	402	B	403	C	404	D
20.65㎡	1K	20.65㎡	1K	20.65㎡	1K	20.30㎡	1K
89,000 円		88,000 円		89,000 円		89,000 円	
301	E	302	B	303	C	304	D
20.65㎡	1K	20.65㎡	1K	20.65㎡	1K	20.30㎡	1K
90,000 円		89,000 円		90,000 円		90,000 円	
201	E	202	B	203	C	204	D
20.65㎡	1K	20.65㎡	1K	20.65㎡	1K	20.30㎡	1K
89,000 円		88,000 円		89,000 円		89,000 円	
101	A	102	B	103	C	104	D
17.90㎡	1K	20.65㎡	1K	20.65㎡	1K	20.30㎡	1K
83,000 円		87,000 円		88,000 円		88,000 円	

※管理費込み


収入	賃料合計	1,766,000 円
	・専有面積合計	408.50㎡
	・賃料坪単価	14,291円/坪
	合計収入(月額)	1,766,000 円
	(年額)	21,192,000 円

満室稼働中！

販売価格	397,000,000円(税込)
表面想定利回り	5.34%

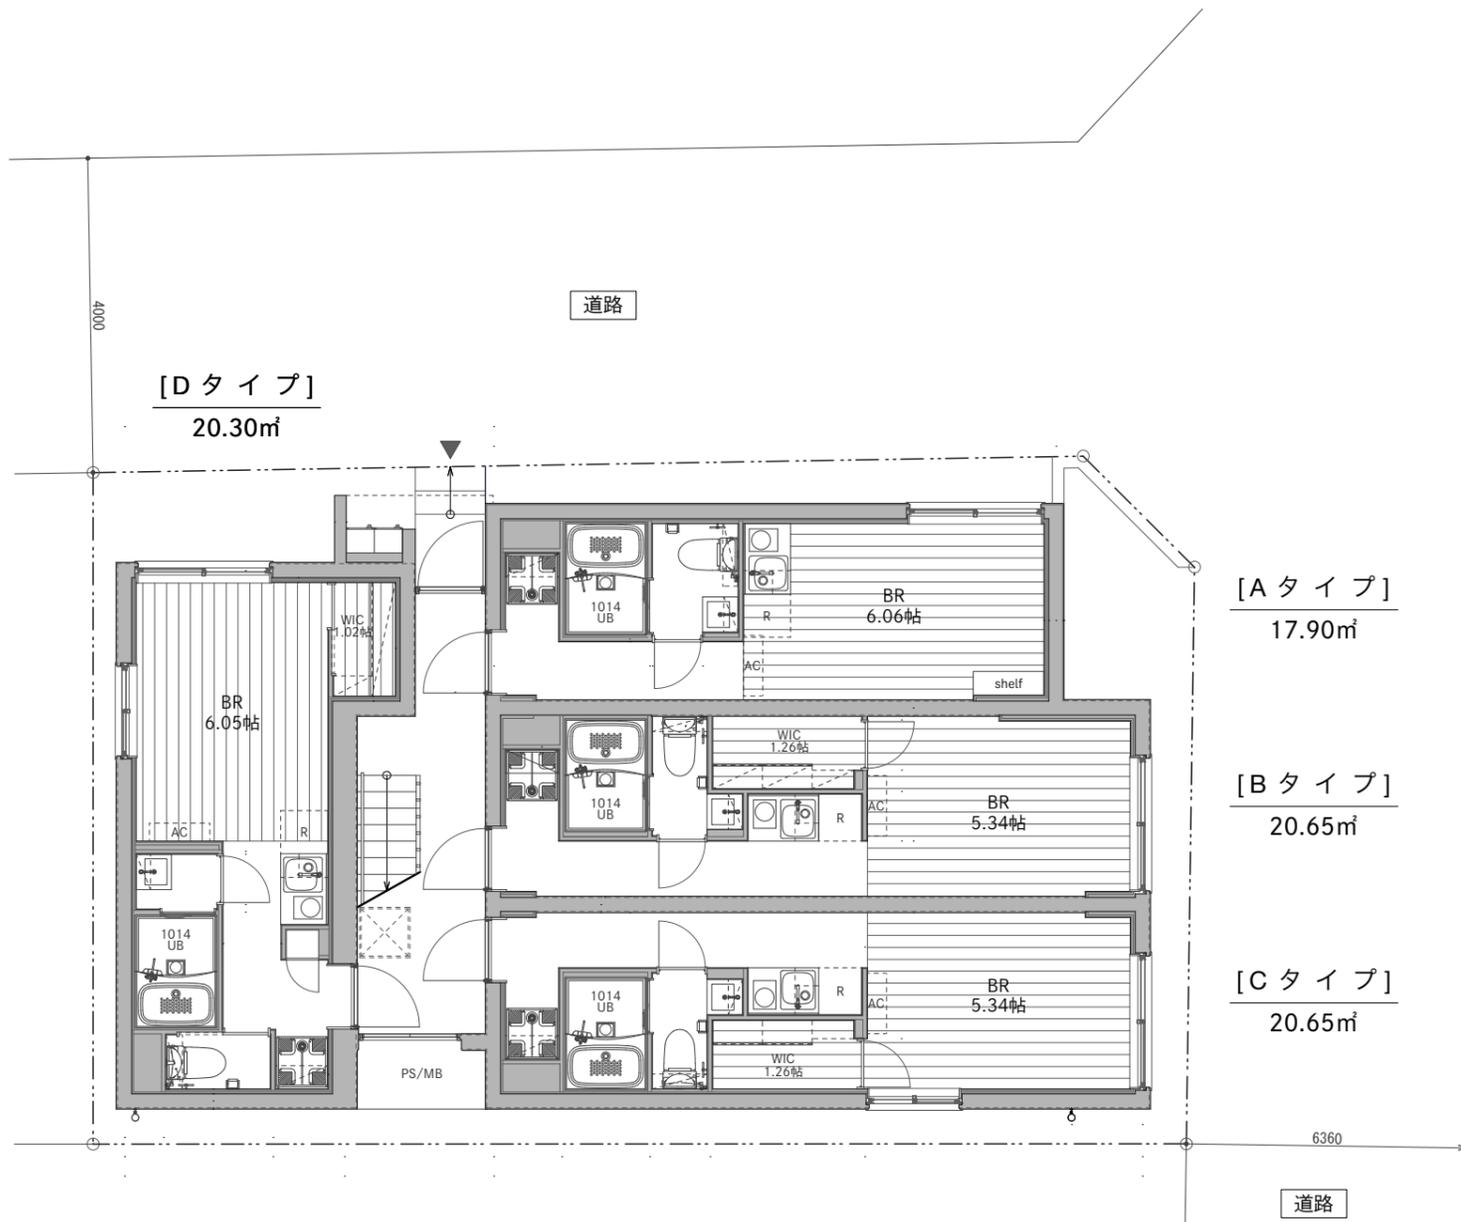

1 F PLAN

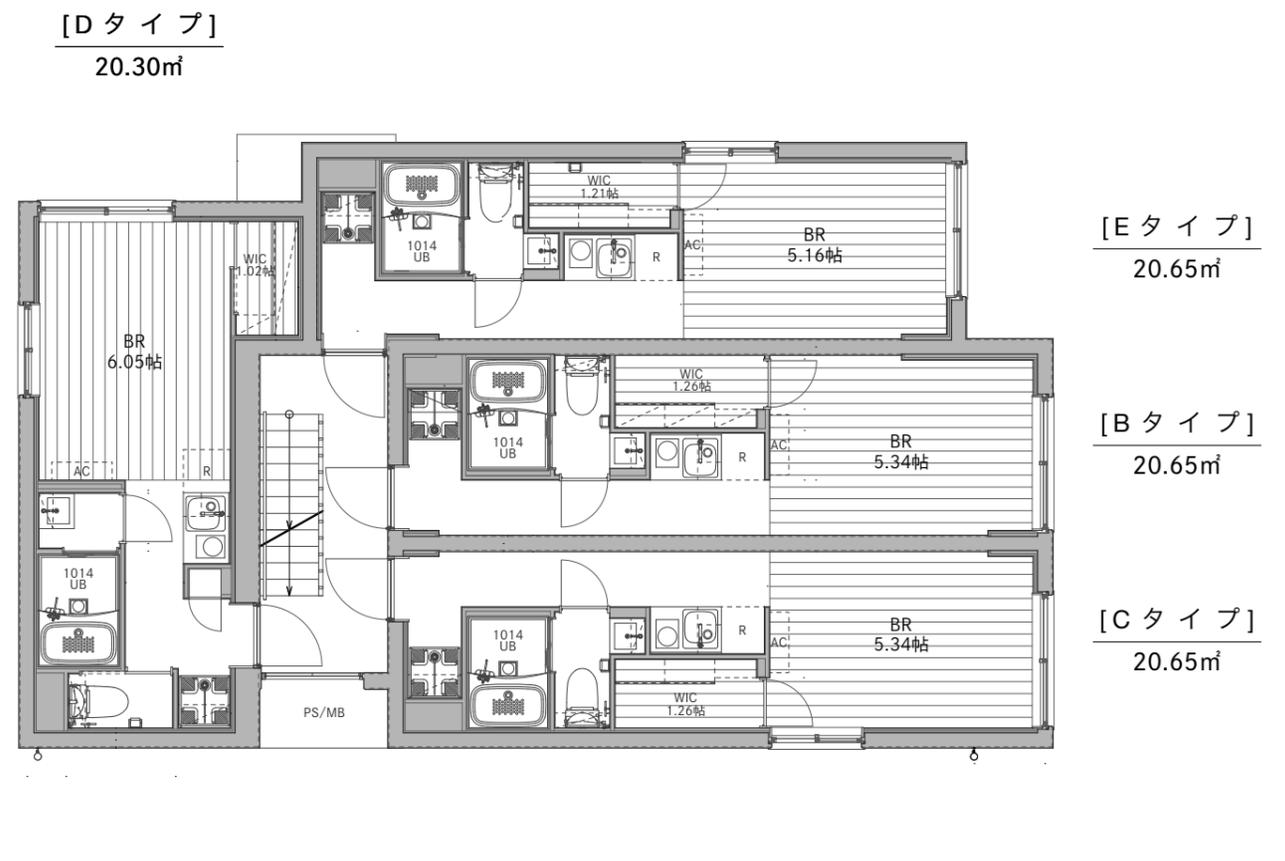

2 F-5 F PLAN

[Aタイプ]
17.90㎡

[Bタイプ]
20.65㎡

[Cタイプ]
20.65㎡

[Eタイプ]
20.65㎡

[Bタイプ]
20.65㎡

[Cタイプ]
20.65㎡

住居表示: 葛飾区新小岩1丁目17番13号



地番	1306-2, -19, -20, -21	地積測量図
土地の所在	葛飾区新小岩1丁目	

座標求積表

地番	(A) 1306-2			備考
測点	Xn	Yn	(Xn+1 - Xn-1) Yn	
121	-31682.751	2140.865	-498.821545	
K5	-31677.825	2146.295	19357.434605	
P1	-31673.732	2150.770	22352.952610	
P2	-31667.432	2145.001	-3991.846861	
901	-31675.593	2136.381	-21705.630960	
111	-31677.592	2136.295	-15291.599610	
	倍面積		222.488239	
	面積		111.2441195	
	地積		111.24	m ²

地番	(B) 1306-19			備考
測点	Xn	Yn	(Xn+1 - Xn-1) Yn	
K4	-31684.003	2139.486	-13998.656898	
121	-31682.751	2140.865	13725.085515	
111	-31677.592	2136.295	15291.599610	
901	-31675.593	2136.381	21705.630960	
P2	-31667.432	2145.001	20671.374637	
P3	-31665.956	2143.648	-18812.654848	
K3	-31676.208	2132.820	-38491.002540	
	倍面積		91.376436	
	面積		45.6882180	
	地積		45.68	m ²


地番	(C) 1306-20			備考
測点	Xn	Yn	(Xn+1 - Xn-1) Yn	
P1	-31673.732	2150.770	6671.688540	
K1	-31664.330	2161.049	32171.536463	
906	-31658.845	2156.162	12016.290826	
112	-31658.757	2154.163	-18497.797681	
P2	-31667.432	2145.001	-32121.389975	
	倍面積		240.328173	
	面積		120.1640865	
	地積		120.16	m ²

地番	(D) 1306-21			備考
測点	Xn	Yn	(Xn+1 - Xn-1) Yn	
P3	-31665.956	2143.648	-23916.680736	
P2	-31667.432	2145.001	15441.862199	
112	-31658.757	2154.163	18497.797681	
906	-31658.845	2156.162	5351.594084	
K2	-31656.275	2153.873	-15316.190903	
	倍面積		58.382325	
	面積		29.1911625	
	地積		29.19	m ²

合計 306.2875865

座標リスト

点名	X座標	Y座標	備考
T1	-31651.845	2157.197	鉋
T2	-31630.315	2129.232	鉋
T3	-31687.693	2183.485	鉋
T4	-31677.672	2132.233	鉋

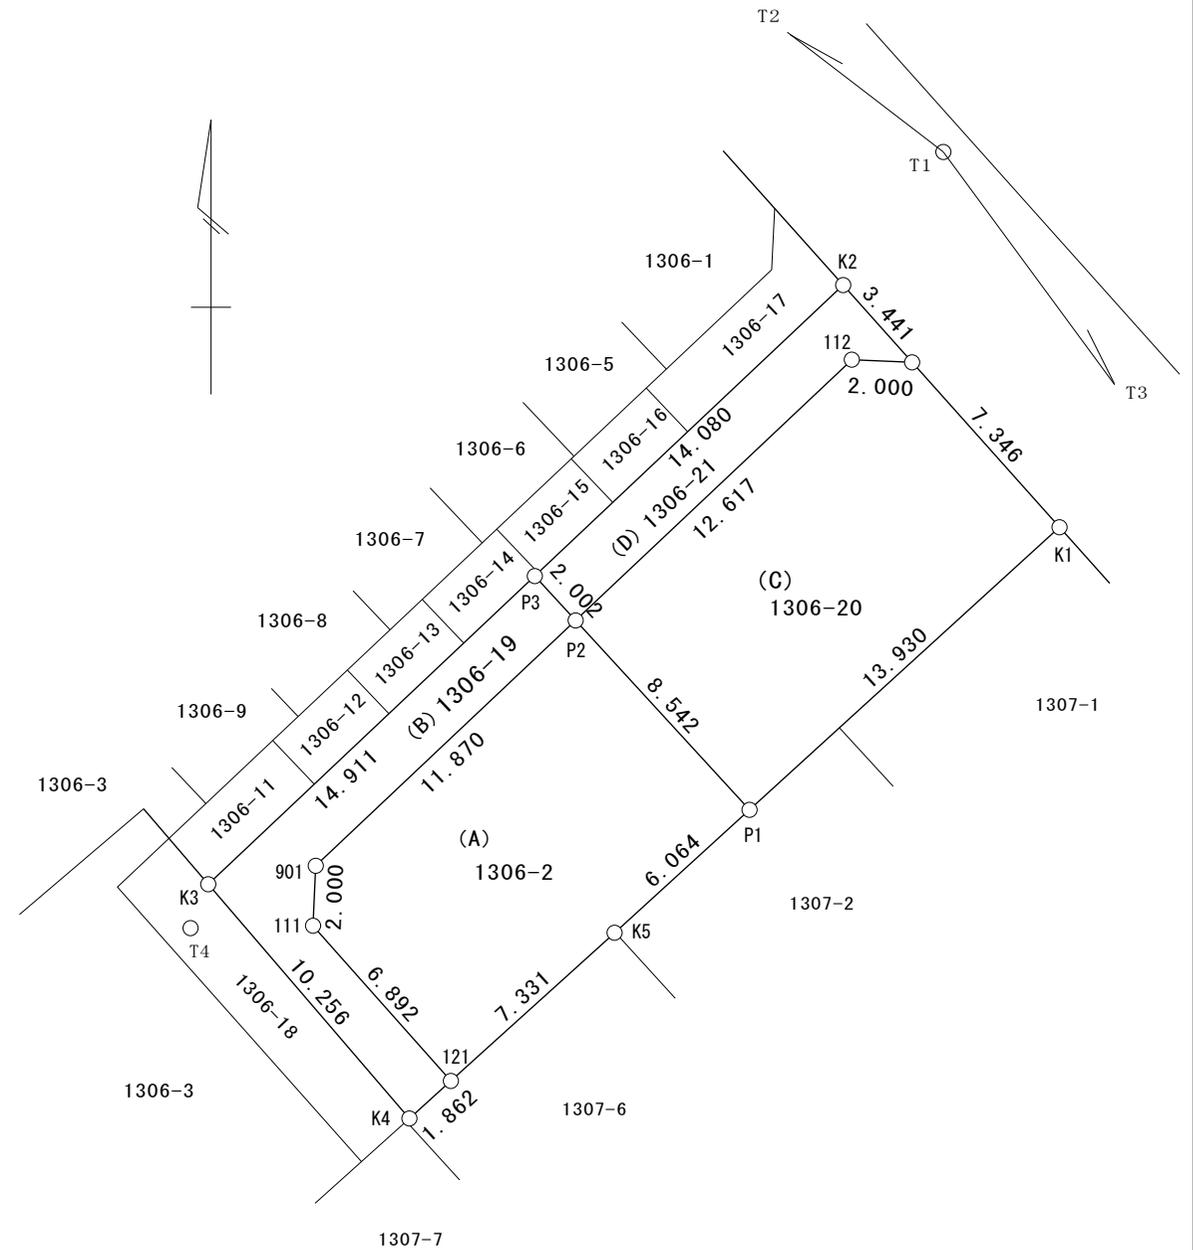

座標系	任意測地系
測量年月日	令和1年6月 日

葛飾区地籍調査成果（地震前の世界測地系）に基づき測量

作成者	東京都足立区谷中三丁目5番5号		
	土地家屋調査士	小林 求	(令和1年6月 日作成)

申請人	株式会社プリンシパルホーム 取締役	縮尺	1 / 250
-----	----------------------	----	---------



建築計画のお知らせ
2024.08.01
1. 建築計画のお知らせ
2. 建築計画のお知らせ
